


Extrait du plan cadastral

Section C – Echelle 1/2500

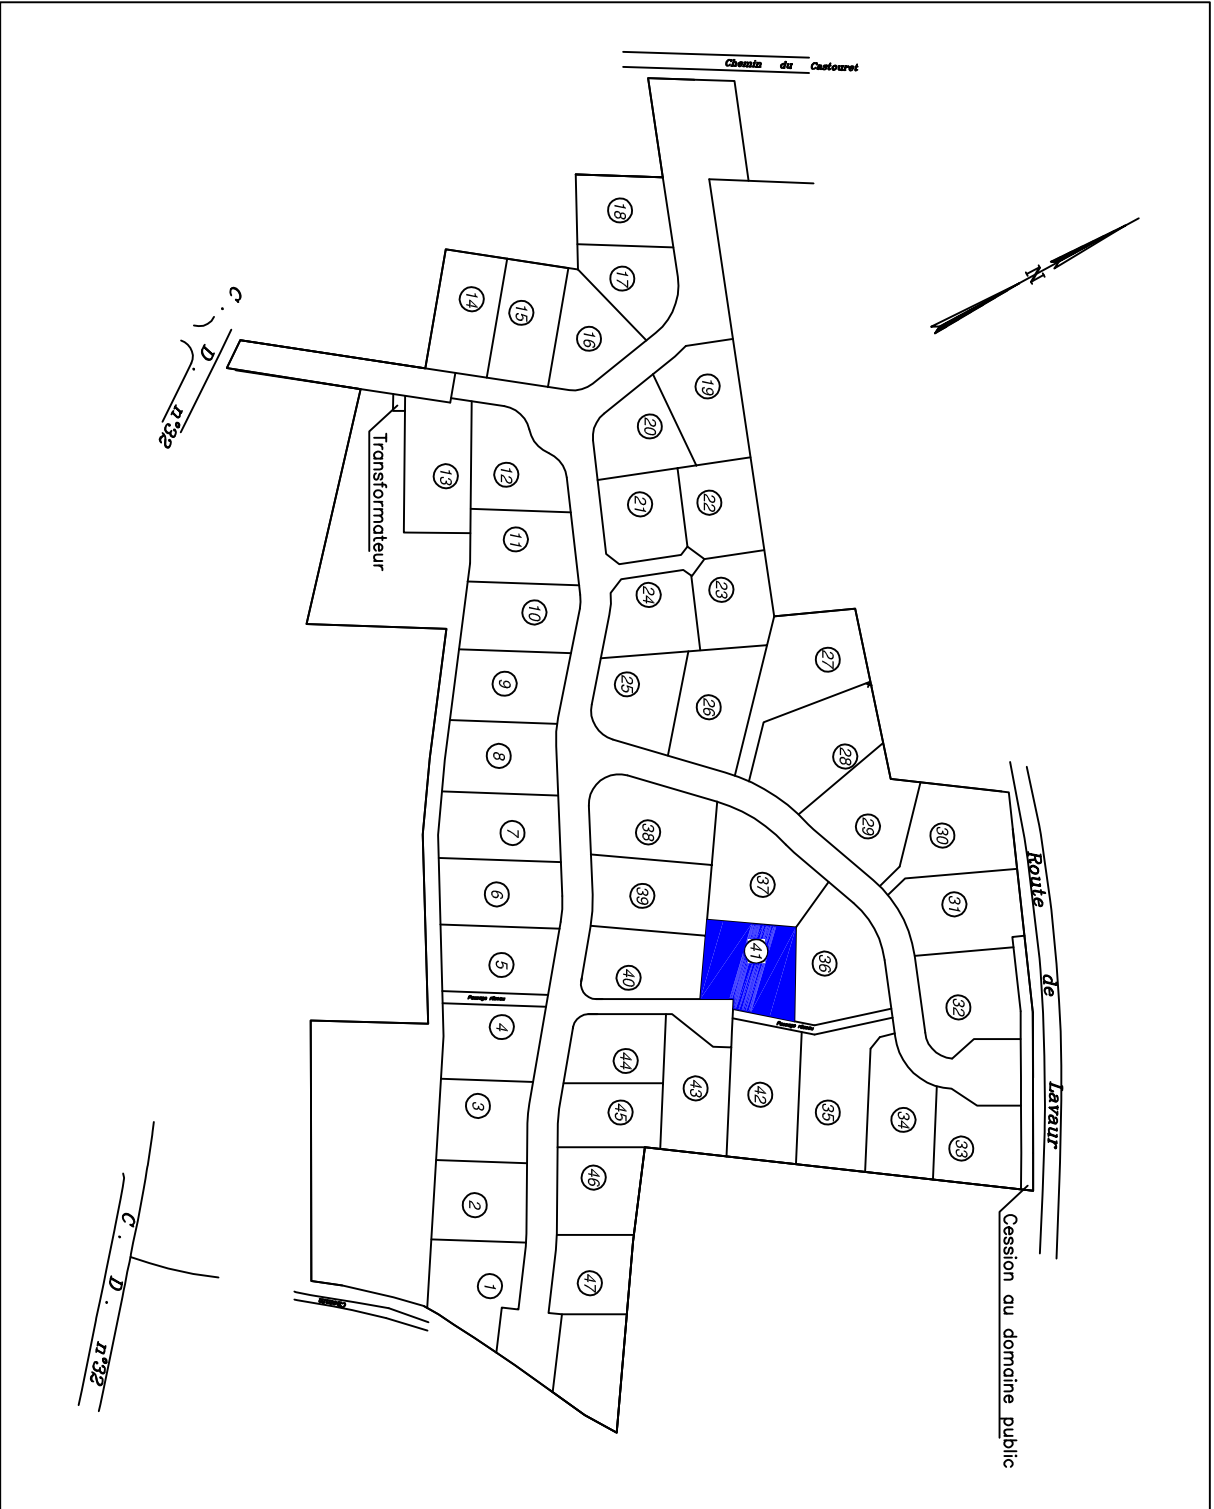

Section C – N°2476 – Contenance 8a68
Superficie = 868m²

- | | | | |
|--|-----------------------|--|--|
| | Niche Télécom | | Borne |
| | Coffret électrique | | Piquet |
| | Regard Eaux pluviales | | Servitude de réseaux |
| | Regard Eaux Usées | | Position obligatoire de l'accès au lot |
| | Niche Eau potable | | Position obligatoire de l'accès au lot |
| | Coffret gaz | | |
- La position des branchements est donnée à titre indicatif

PLAN DE MASSE

Echelle 1/250

