


Extrait du plan cadastral  
Section C – Echelle 1/2500

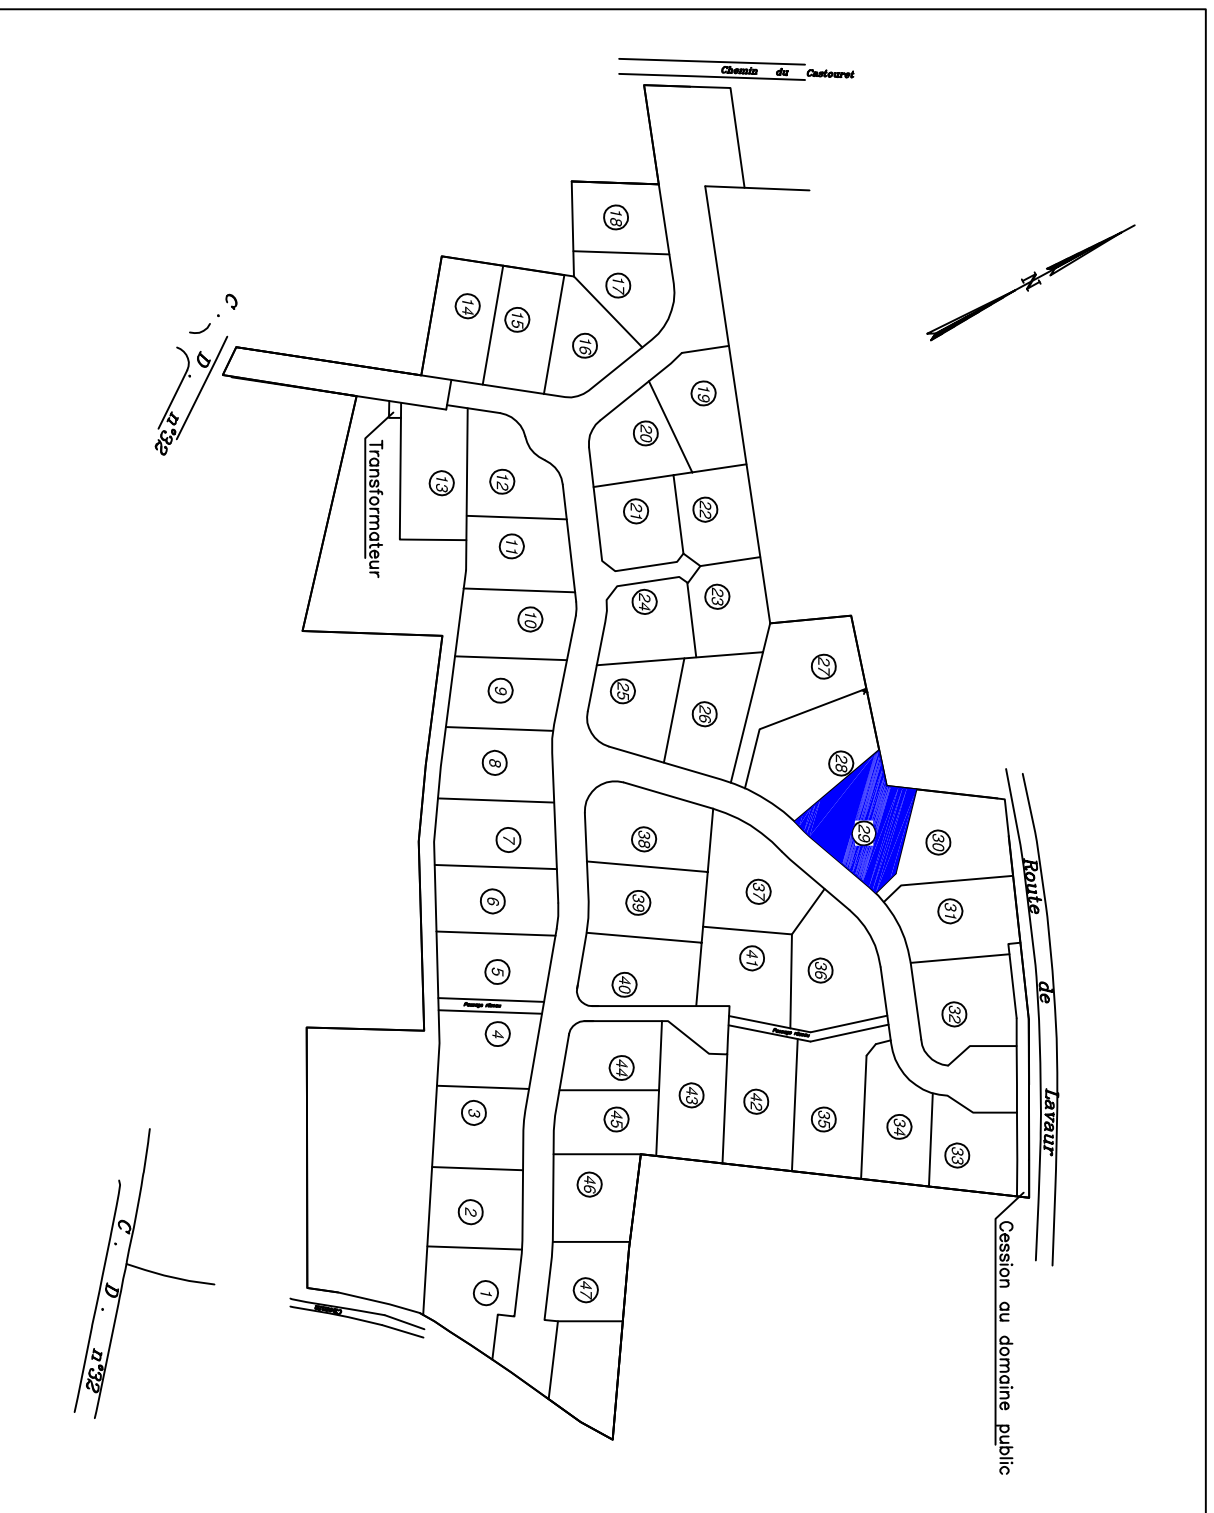

Section C – N°2464 – Contenance 5a33  
Section C – N°2513 – Contenance 4a19  
Superficie = 952m<sup>2</sup>

- |  |                       |  |  |
|--|-----------------------|--|--|
|  | Niche Télécom         |  | Borne                                  |
|  | Coffret électrique    |  | Piquet                                 |
|  | Regard Eaux pluviales |  | Servitude de réseaux                   |
|  | Regard Eaux Usées     |  | Position obligatoire de l'accès au lot |
|  | Niche Eau potable     |  | Enrochement                            |
|  | Coffret gaz           |  |  |
- La position des branchements est donnée à titre indicatif

**PLAN DE MASSE**  
Echelle 1/250

