







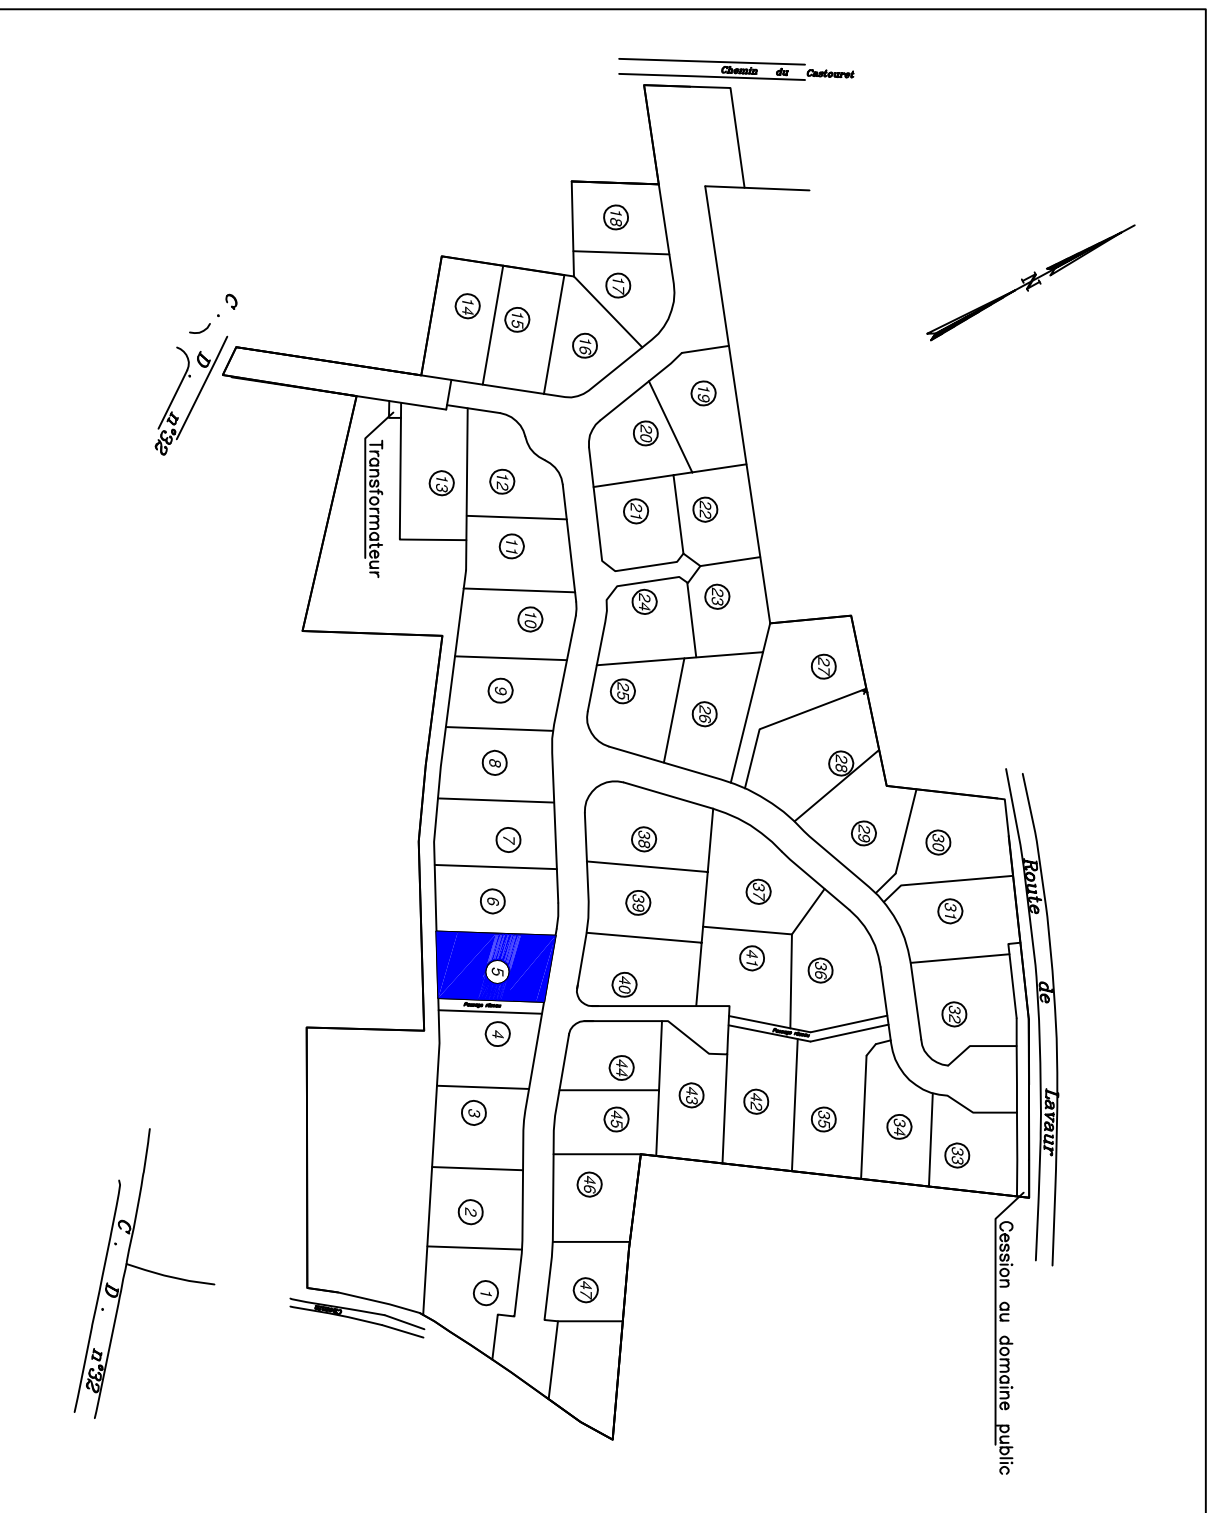


Extrait du plan cadastral
Section C – Echelle 1/2500




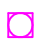Section C – N°2459 – Contenance 8a18
Superficie = 818m²

-  Niche Télécom
-  Coffret électrique
-  Regard Eaux pluviales
-  Regard Eaux Usées
-  Niche Eau potable
-  Coffret gaz

Légende

-  Borne
-  Piquet

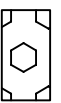

Position obligatoire de l'accès au lot

La position des branchements est donnée à titre indicatif

PLAN DE MASSE
Echelle 1/250

