


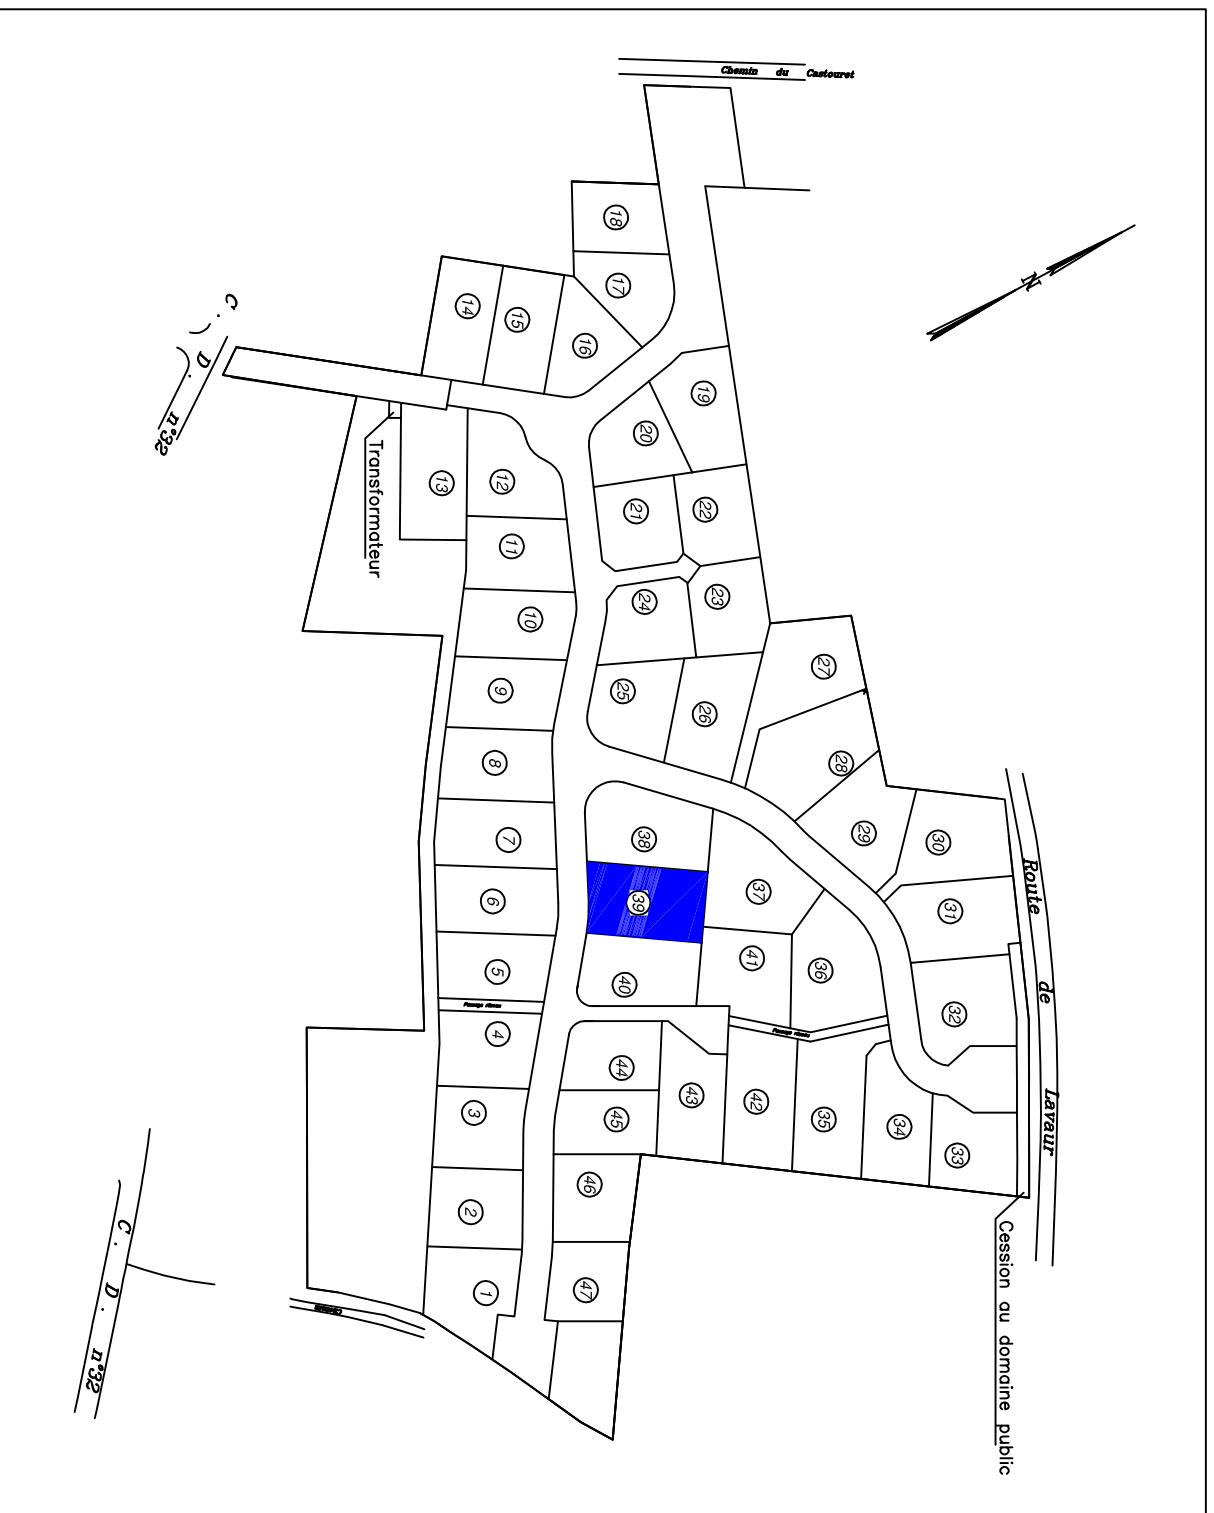








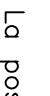

Extrait du plan cadastral

Section C – Echelle 1/2500

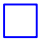

Section C – N°17p – Contenance 9a01

Superficie = 901m²

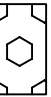- | | | | |
|---|-----------------------|---|---|
|  | Niche Télécom |  | Borne |
|  | Coffret électrique |  | Piquet |
|  | Regard Eaux pluviales |  | Enrochement |
|  | Regard Eaux Usées |  | Position obligatoire de l'accès au lot |
|  | Niche Eau potable |  | La position des branchements est donnée à titre indicatif |
|  | Coffret gaz | | |

PLAN DE MASSE

Echelle 1/250

