





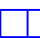




Extrait du plan cadastral
Section C – Echelle 1/2500

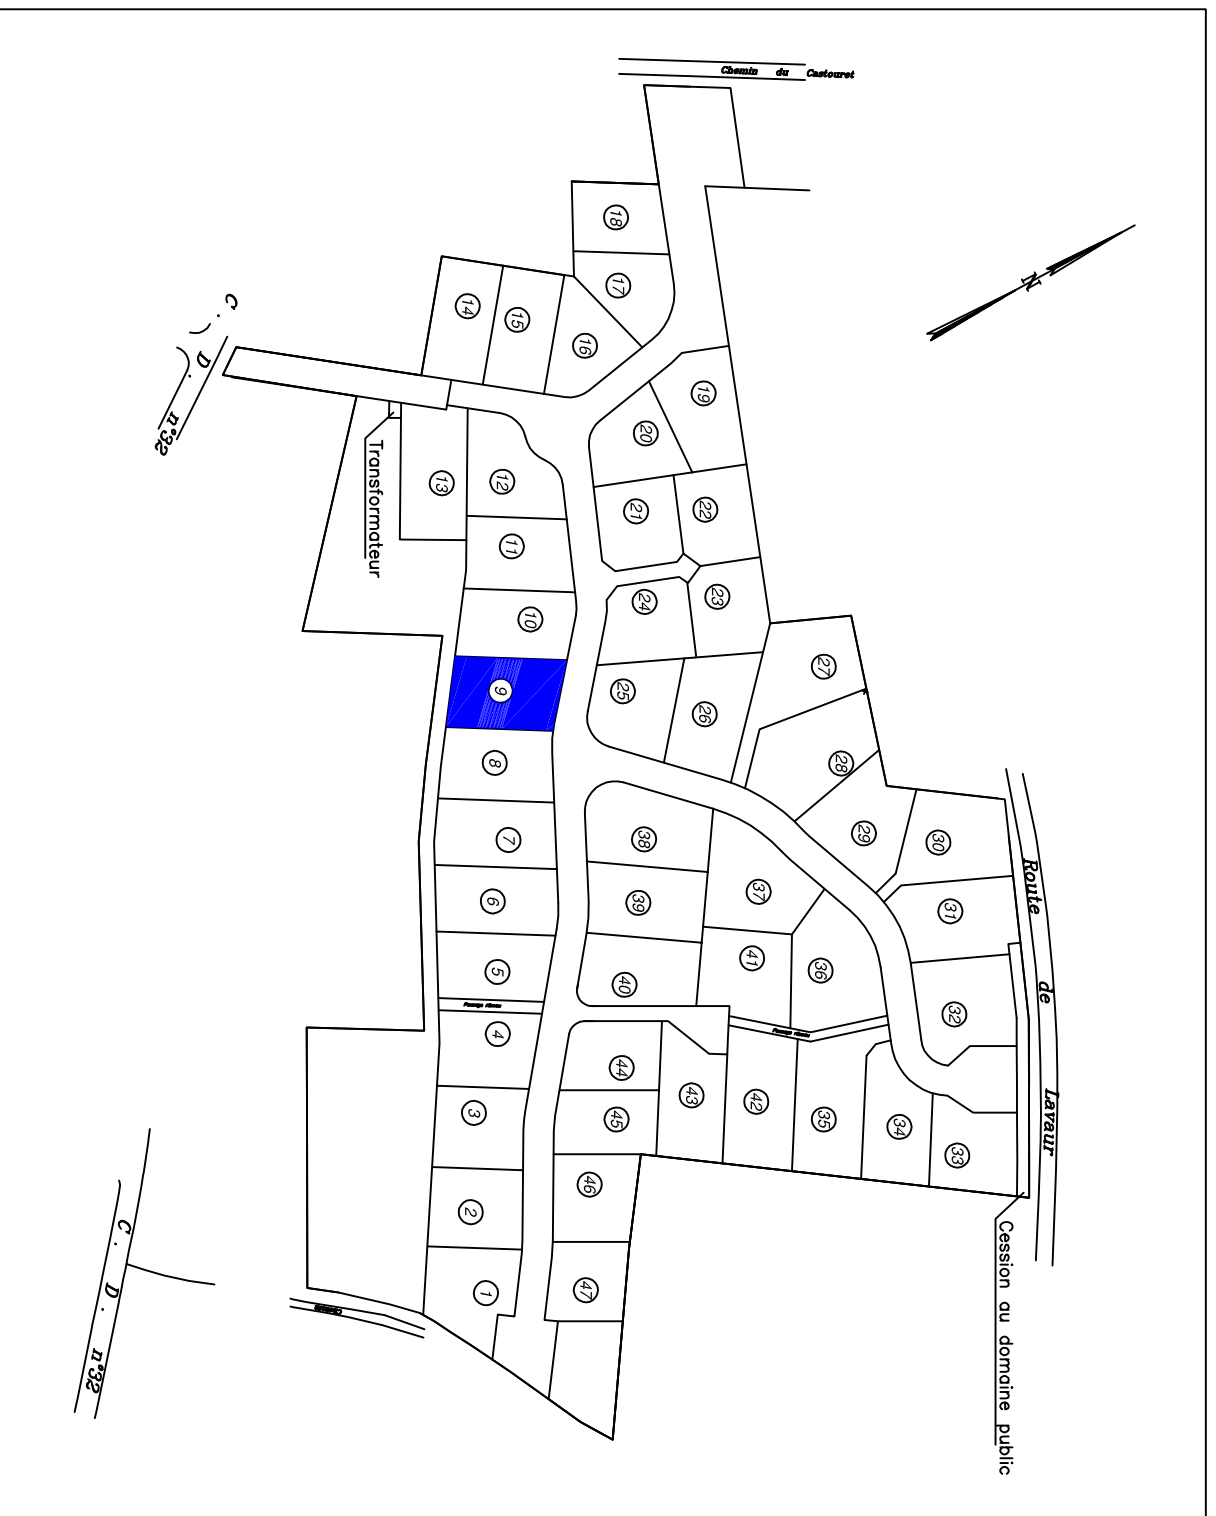


Section C – N°1209p – Contenance 8a50
Superficie = 850m²

-  Niche Télécom
-  Coffret électrique
-  Regard Eaux pluviales
-  Regard Eaux Usées
-  Niche Eau potable
-  Coffret gaz

Légende

-  Borne
-  Piquet

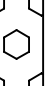 Position obligatoire de l'accès au lot

La position des branchements est donnée à titre indicatif

PLAN DE MASSE
Echelle 1/250

