



BROCÉLIANDE

5 Chemin du Blanquet - 31270 Villeneuve-Tolosane



PROMOMIDI

GRUPE CAISSE D'ÉPARGNE DE MIDI-PYRÉNÉES

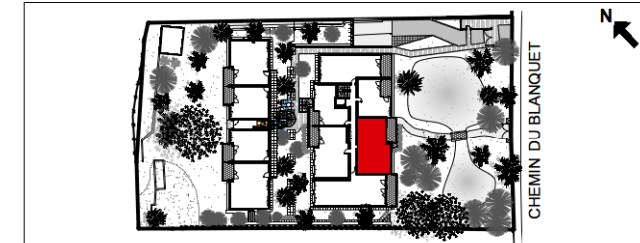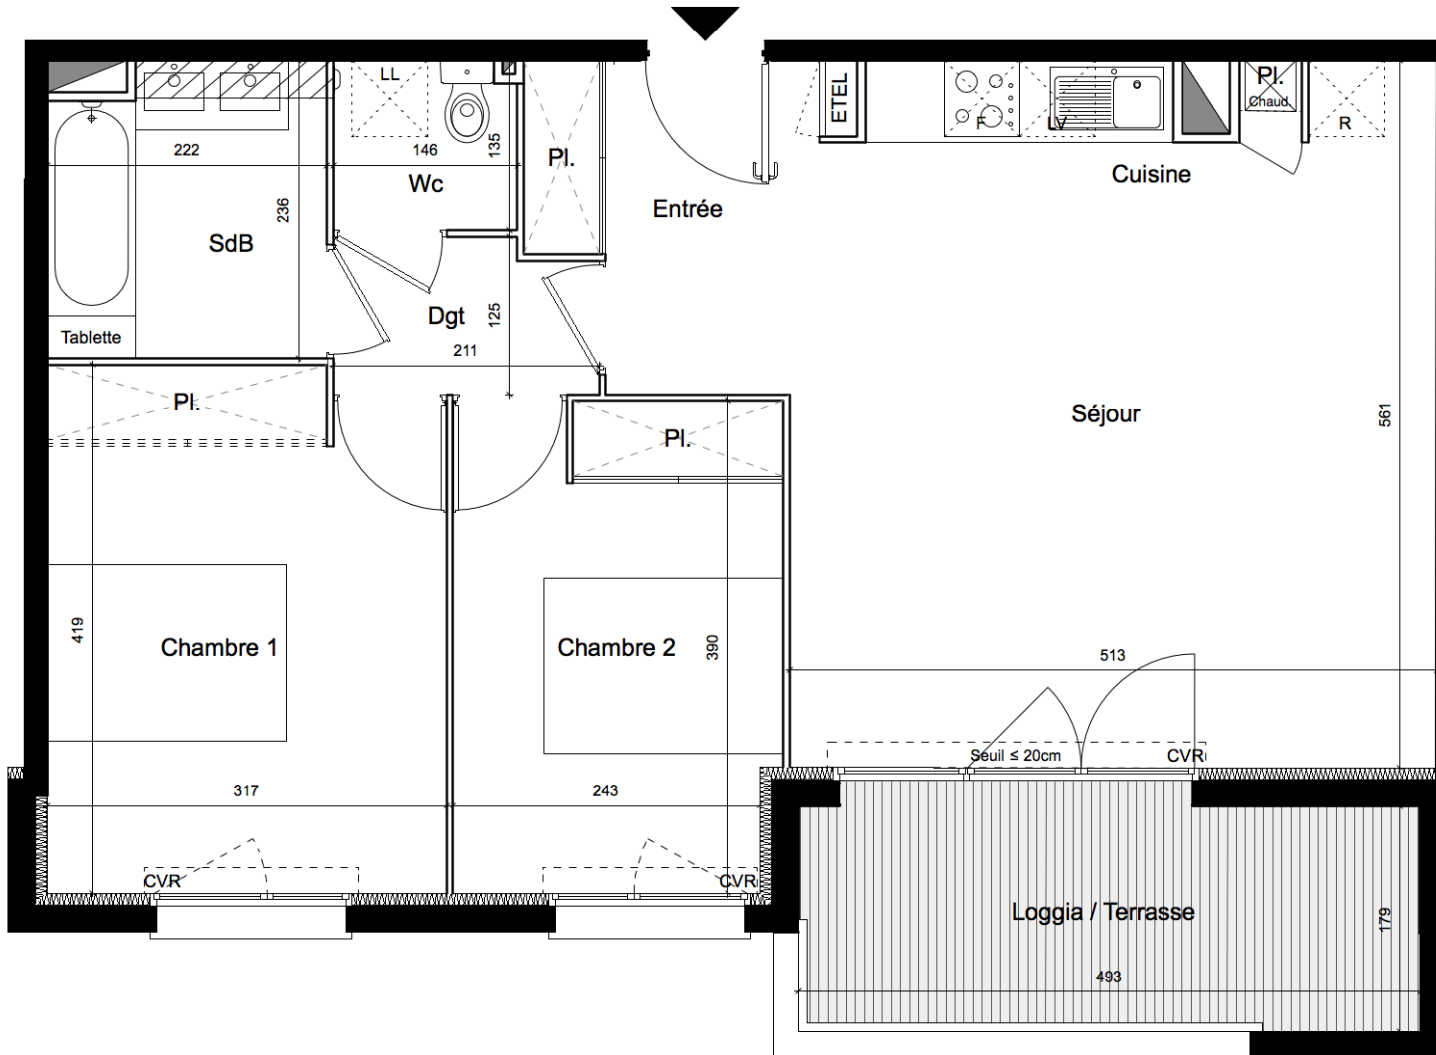

Logement n°	A11
Etage	R+1
Type	T3

SURFACE HABITABLE

Entrée + Séjour + Cuisine + PL	33,05 m ²
Chambre 1 + PL	13,00 m ²
Chambre 2 + PL	10,00 m ²
Salle de bain	5,00 m ²
Wc	1,95 m ²
Dégagement	2,50 m ²

TOTAL HABITABLE	65,50 m²
------------------------	----------------------------

SURFACES DES ANNEXES

Loggia / terrasse	9,40 m ²
-------------------	---------------------

Agence Bellouard, Montlaur & Balducchi Architectes

Date : 31 Mars 2021 - indice 3



NOTA:
Des modifications sont susceptibles d'être apportées à ce plan en fonction des nécessités techniques et administratives lors de la réalisation, tant en ce qui concerne les dimensions libres que l'équipement. Les retombées, les faux plafonds, la dimension des gaines techniques ainsi que l'emplacement des équipements sont figurés à titre indicatifs. Les radiateurs ne sont pas représentés.

LEGENDE :

R Réfrigérateur	CH Chaudière
LL Lave linge	CVR Coffre volet roulant
F Four	Plafond sous-rampant
LV Lave vaisselle	Faux plafond Soffite
Pl. Rangement	HSP < 1.80m