

Bâtiment SIENNE

Appartement n°
Type
Niveau


A305
T5
R+3

Séjour, Cuisine	56.5m ²
Chambre 01	12.6m ²
Chambre 02	9.8m ²
Chambre 03	9.6m ²
Chambre 04	9.4m ²
Entrée	5.0m ²
Dgt	5.9m ²
Sdb	4.8m ²
Sde	2.3m ²
WC 01	2.2m ²
WC 02	1.3m ²
Surface habitable	119.4m²
Terrasse	102.1m ²


La surface des pièces comprend la surface des placards

- LL : Lave Linge
- LV : Lave Vaisselle
- R : Réfrigérateur
- F : Four
- VR : Volet roulant
- ▨ : Sofite et Faux Plafond
- Ⓜ : Marche + / - 20 cm

CA CRÉDIT AGRICOLE
IMMOBILIER

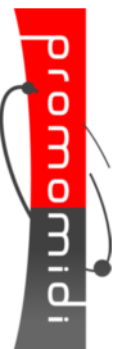

TOSCANI
SAINT-ORENS-DE-GAMMEVILLE

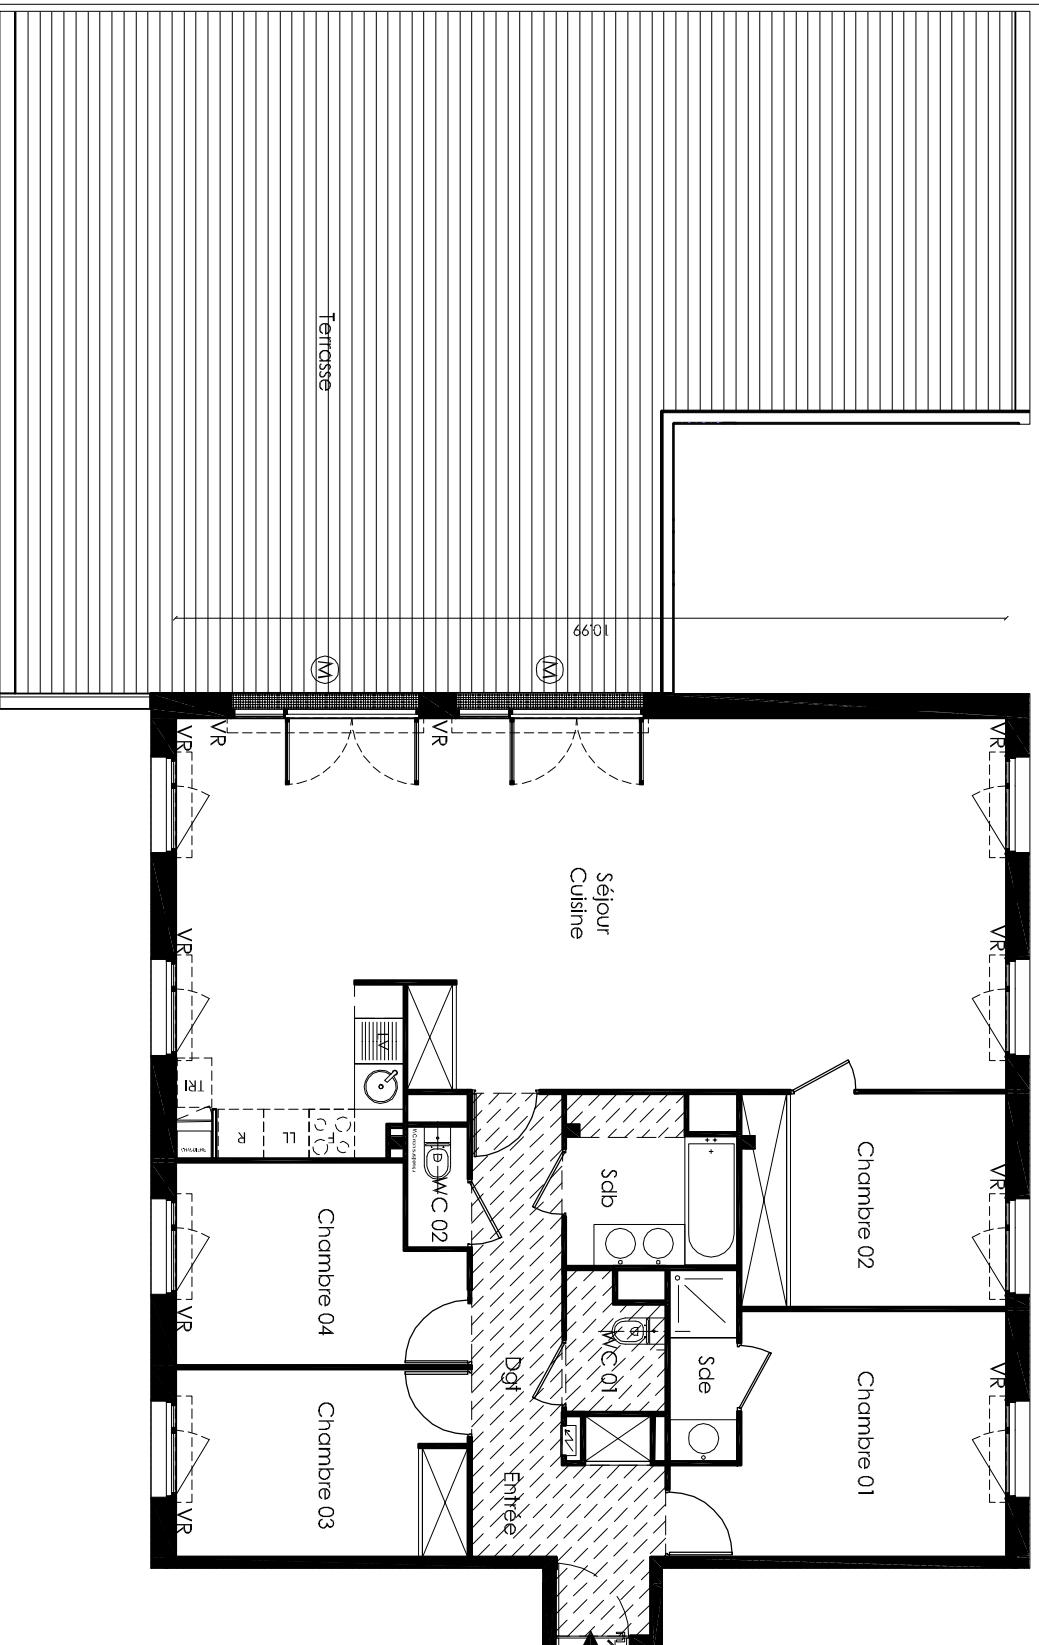

La société se réserve la possibilité d'apporter les modifications qui seraient dues à des impératifs d'ordre technique ou administratif.
La surface peut varier de 5% en fonction des techniques de construction choisies, les pointillés ne constituent pas du mobilier rentrant dans le cadre de la vente.

9.03

11.10