

## Bâtiment SIENNE

Appartement n° **B104**  
 Type **T4**  
 Niveau **RDC**

Séjour, Cuisine	32.2 m <sup>2</sup>
Chambre 01	13.6 m <sup>2</sup>
Chambre 02	10.3 m <sup>2</sup>
Chambre 03	10.6 m <sup>2</sup>
Entrée	4.7 m <sup>2</sup>
Dgt	5.7 m <sup>2</sup>
Sdb	6.4 m <sup>2</sup>
WC	1.9 m <sup>2</sup>


**Surface habitable 85.4 m<sup>2</sup>**

Balcon 01	11.9 m <sup>2</sup>
Balcon 02	6.6 m <sup>2</sup>


La surface des pièces comprend la surface des placards

LL : Lave linge  
 LV : Lave Vaisselle  
 R : Réfrigérateur  
 F : Four  
 VR : Volet roulant  
 Z : Sofrite et Faux Plafond  
 (M) : Marche + / - 20 cm

**CRÉDIT AGRICOLE**  
 IMMOBILIER

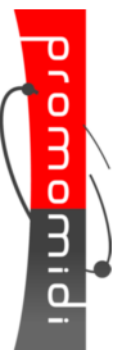

**TOSCANI**  
 SAINT-ORENS-DE-GAMMEVILLE

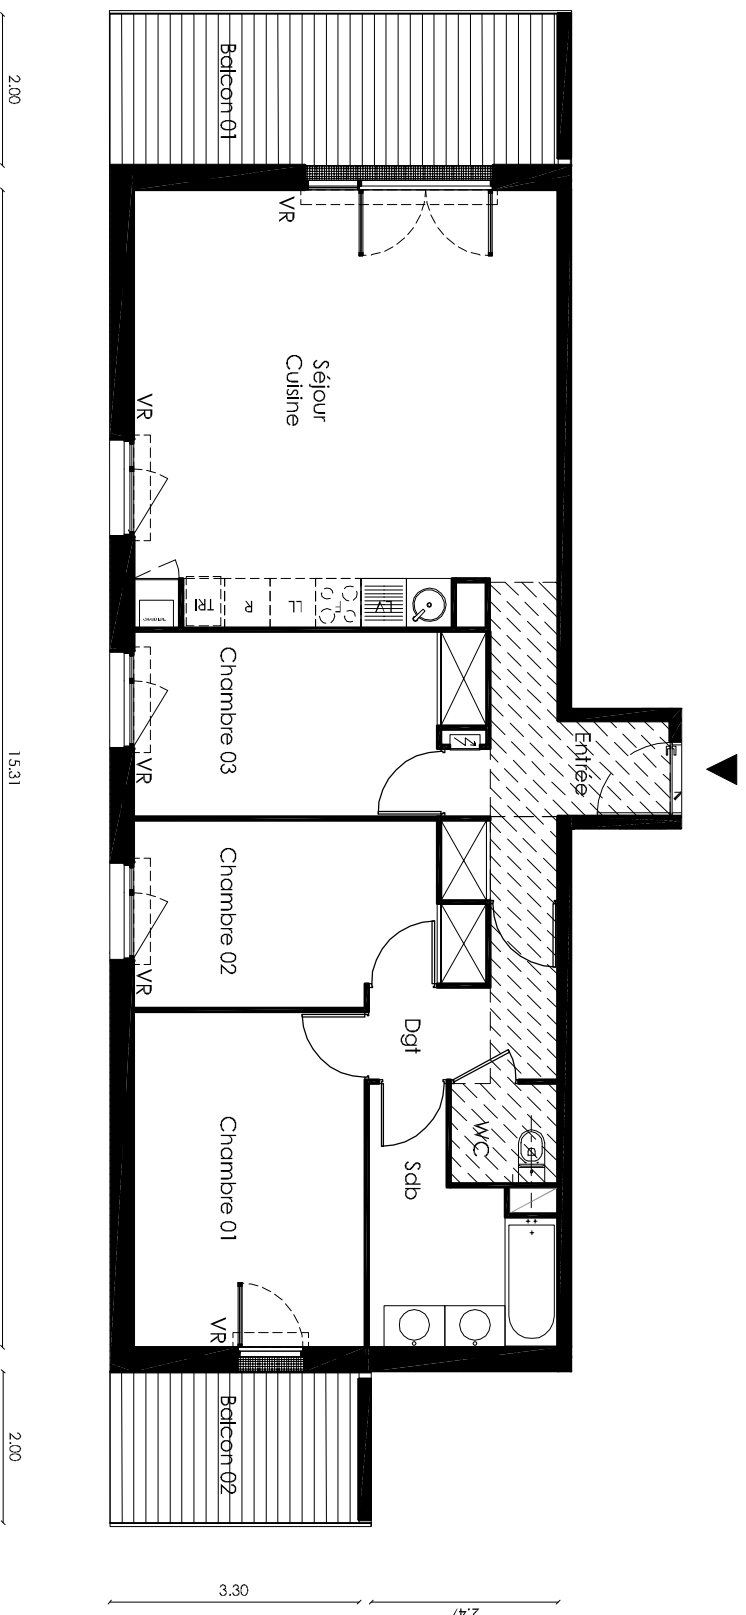

La société se réserve la possibilité d'apporter les modifications qui seraient dues à des impératifs d'ordre technique ou administratif.  
 La surface peut varier de 5% en fonction des techniques de construction choisies, les pointillés ne constituent pas du mobilier entrant dans le cadre de la vente.